

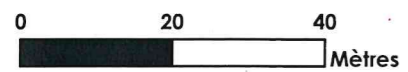


#### **IV. Plan parcellaire**

Commune de Marolles-sur-Seine  
PLAN PARCELLAIRE  
Echelle : 1/1 000  
Aliénation d'une partie du  
CR 19 dit du Pont Galant

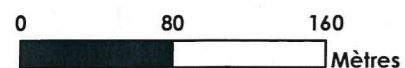

Commune de Marolles-sur-Seine  
**PLAN PARCELLAIRE**  
 Echelle : 1/4 000  
 Aliénation d'une partie du  
**CR 18 dit de la Muette**

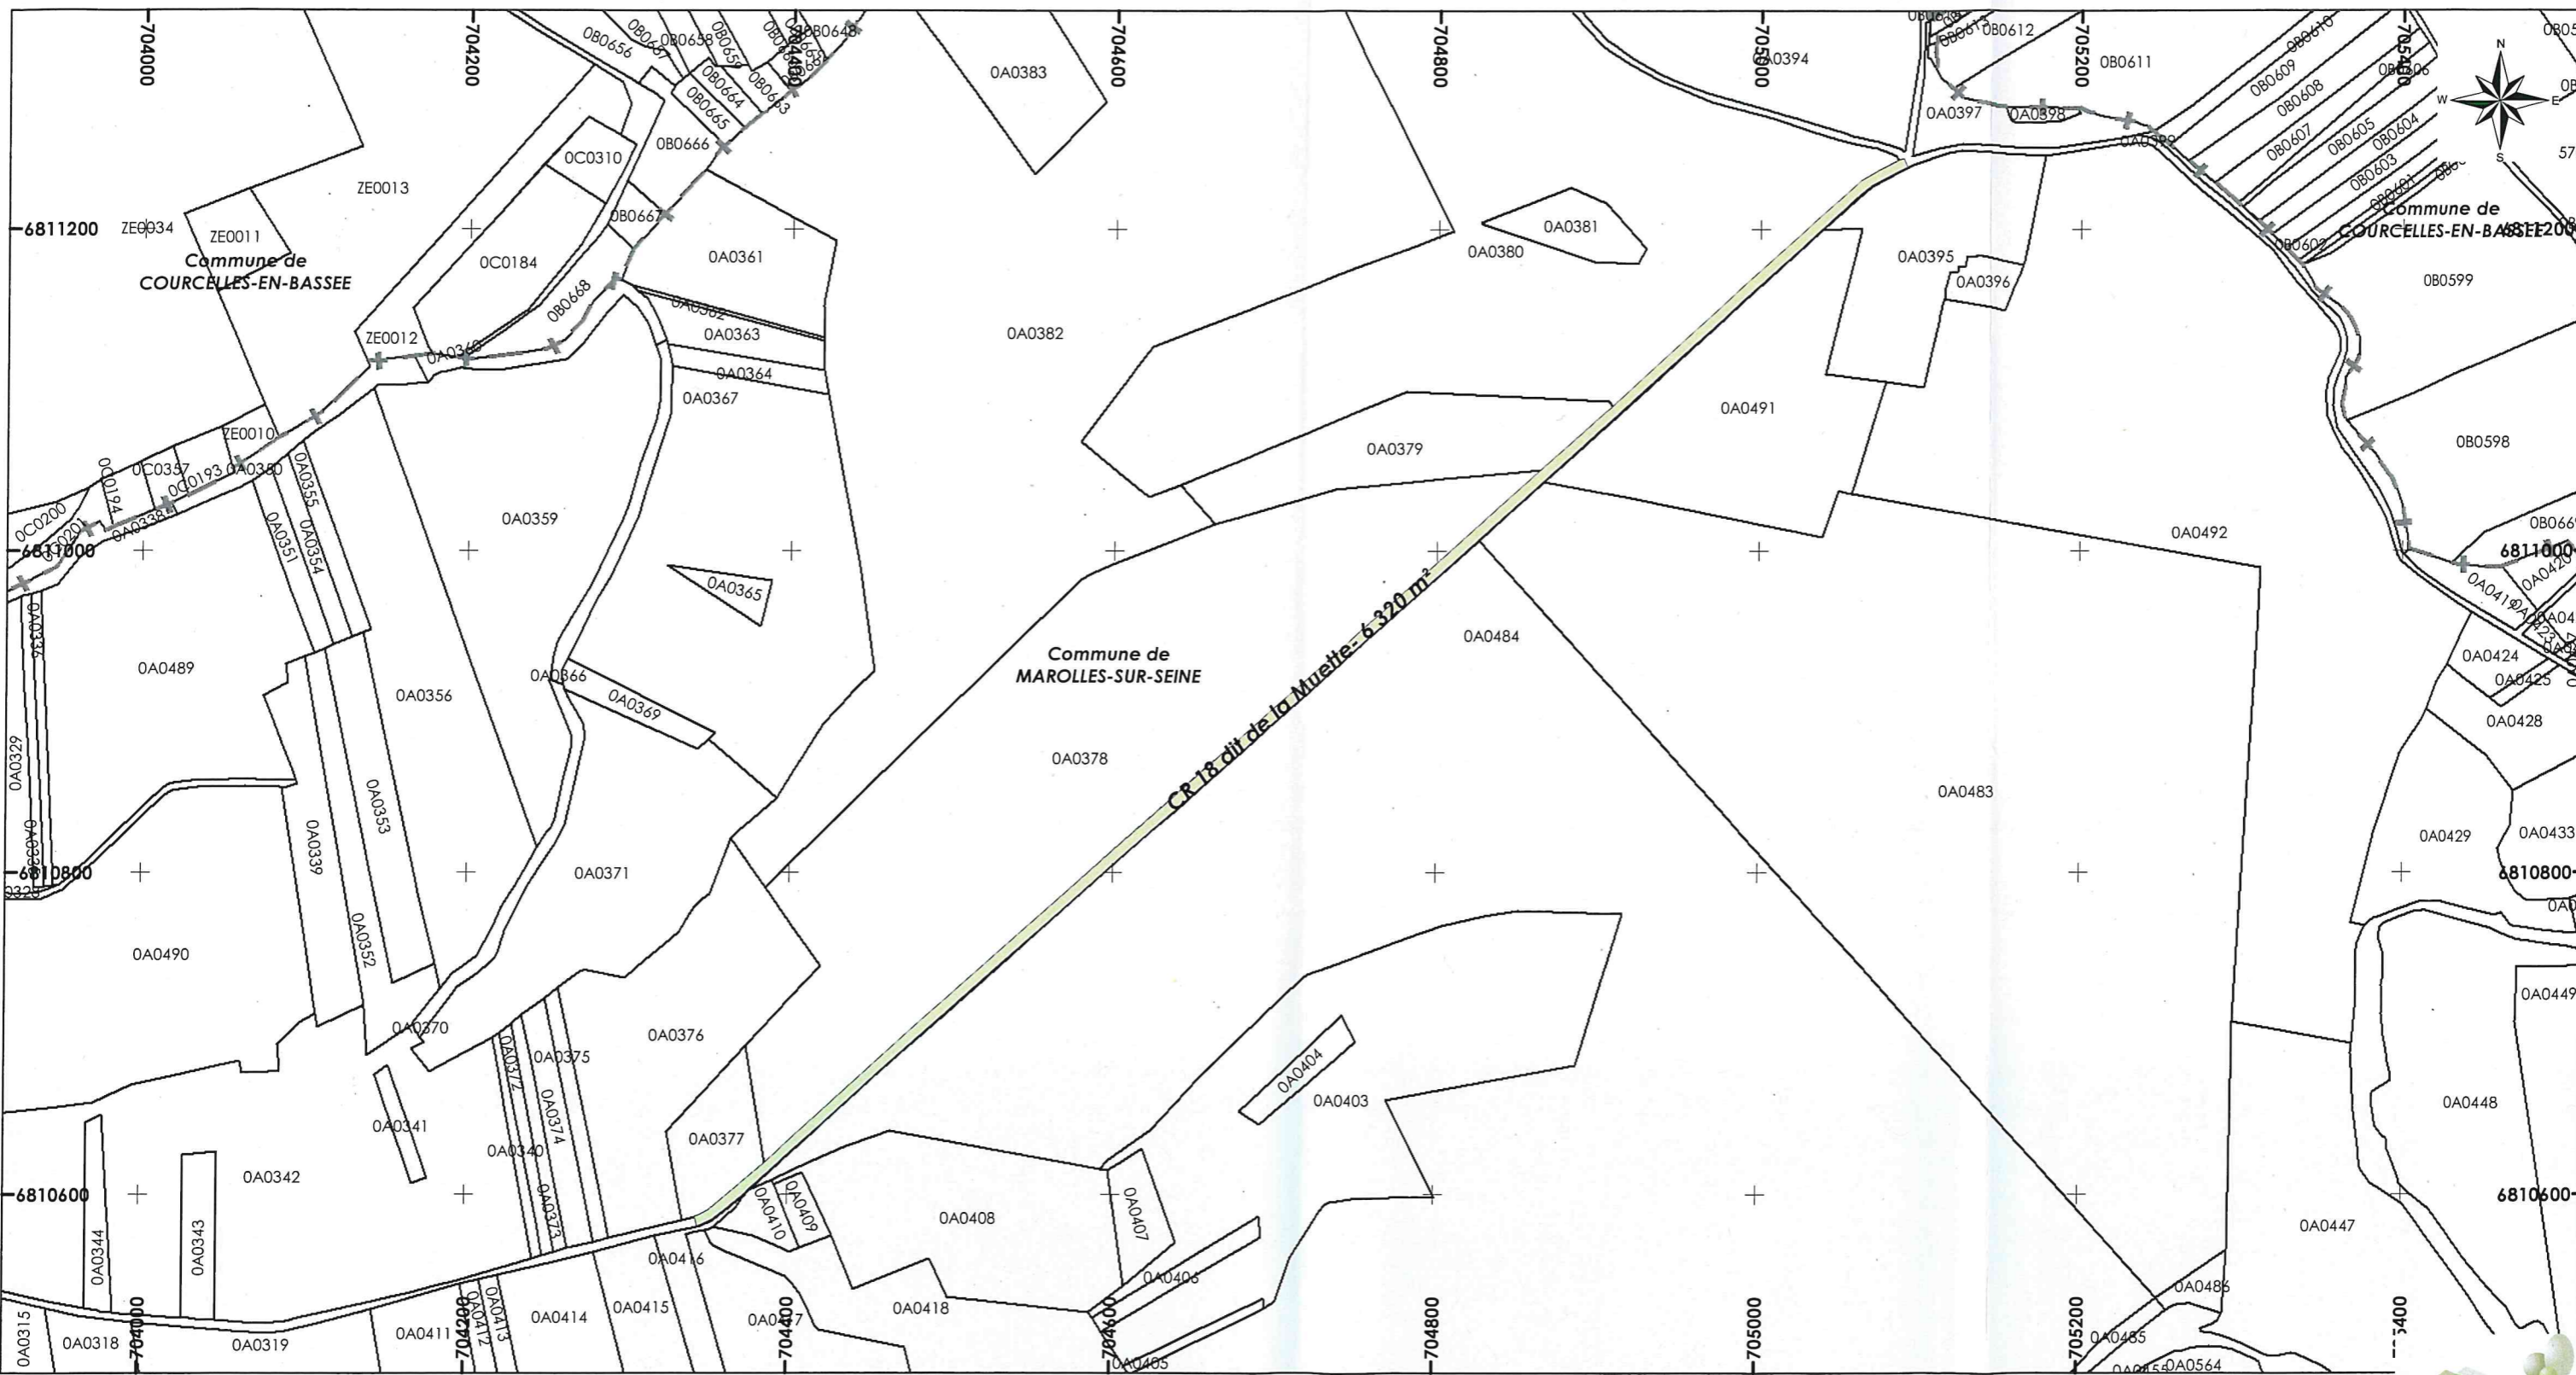

Commune de Marolles-sur-Seine  
PLAN PARCELLAIRE  
Echelle : 1/1 500  
Aliénation d'une partie du  
CR de Courcelles à La Tombe

